



Рекламен надпис върху фасада - 1

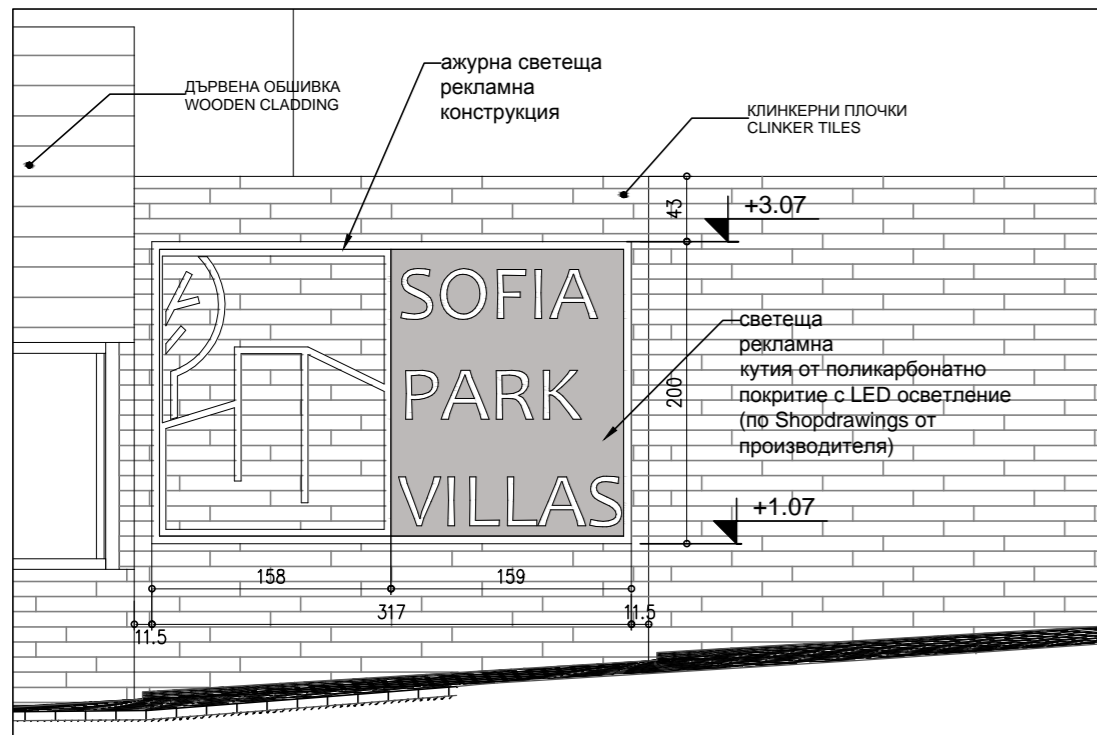


1.1 Изглед отпред
1 : 50

Самостоятелен рекламен надпис - 2

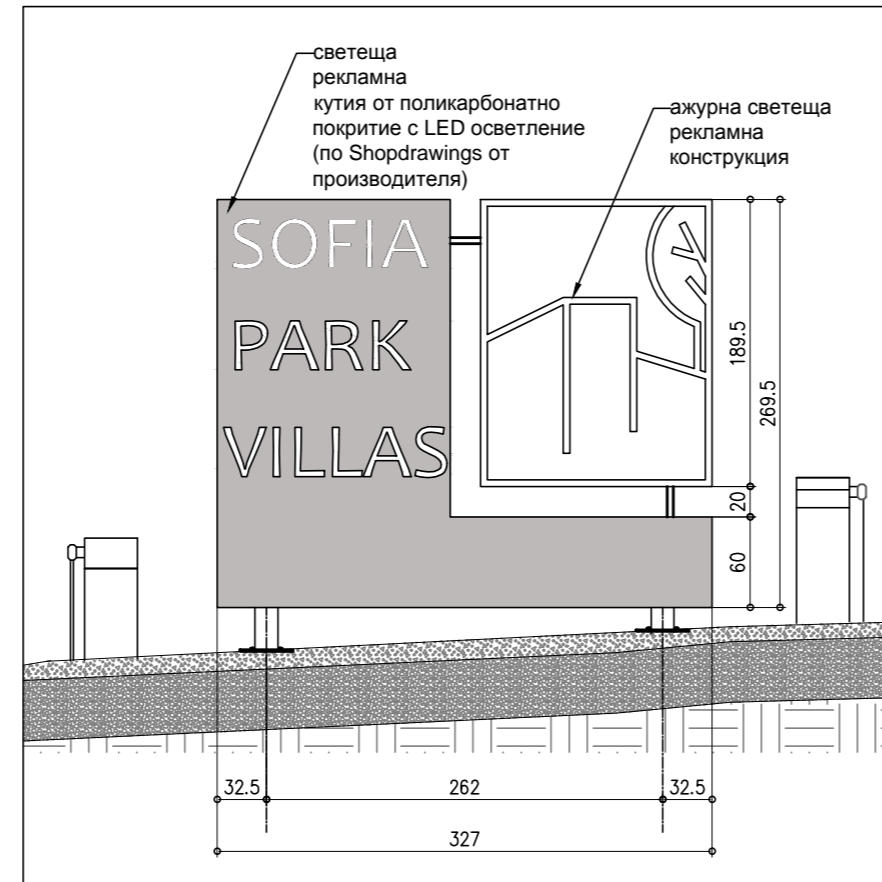


2.1 Изглед отпред
1 : 50


Рекламен надпис върху ограда - 3

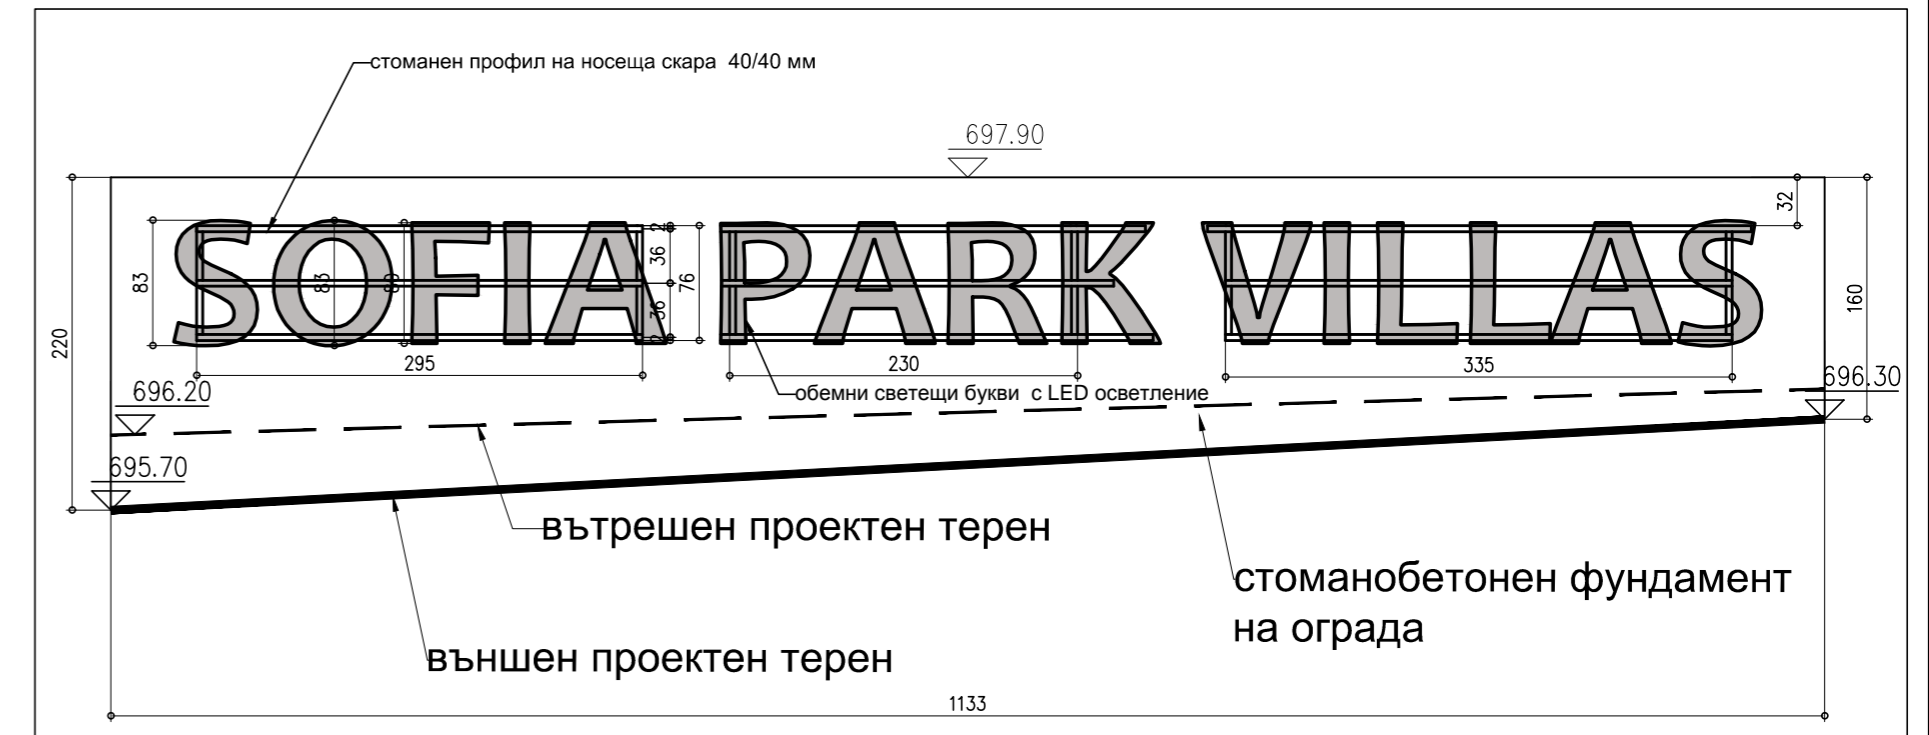


3.1 Изглед отпред
1 : 50

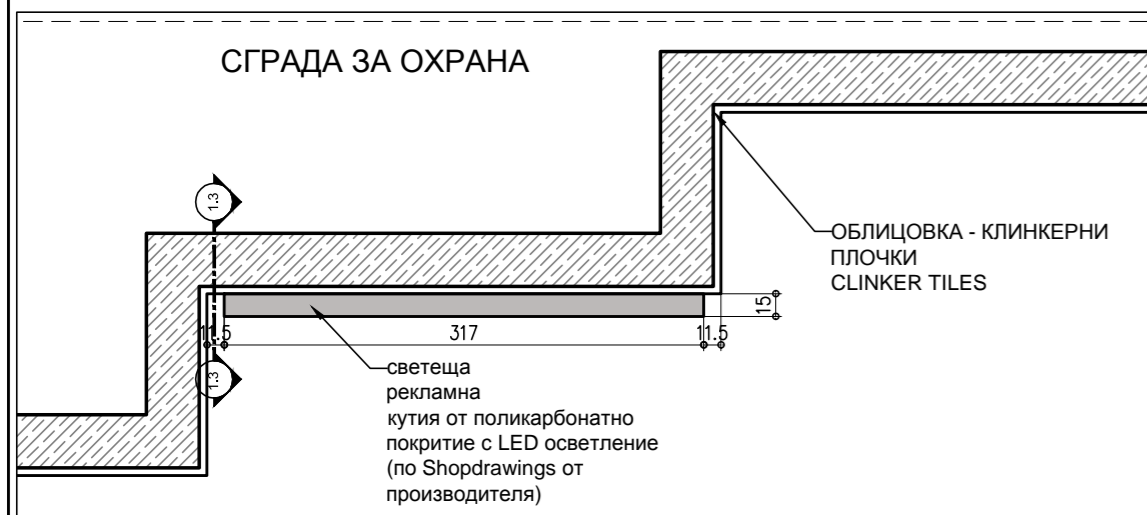


1.2 План
1 : 50

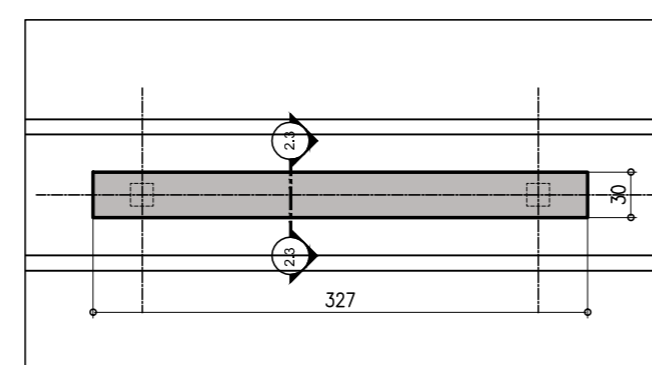


2.2 План
1 : 50

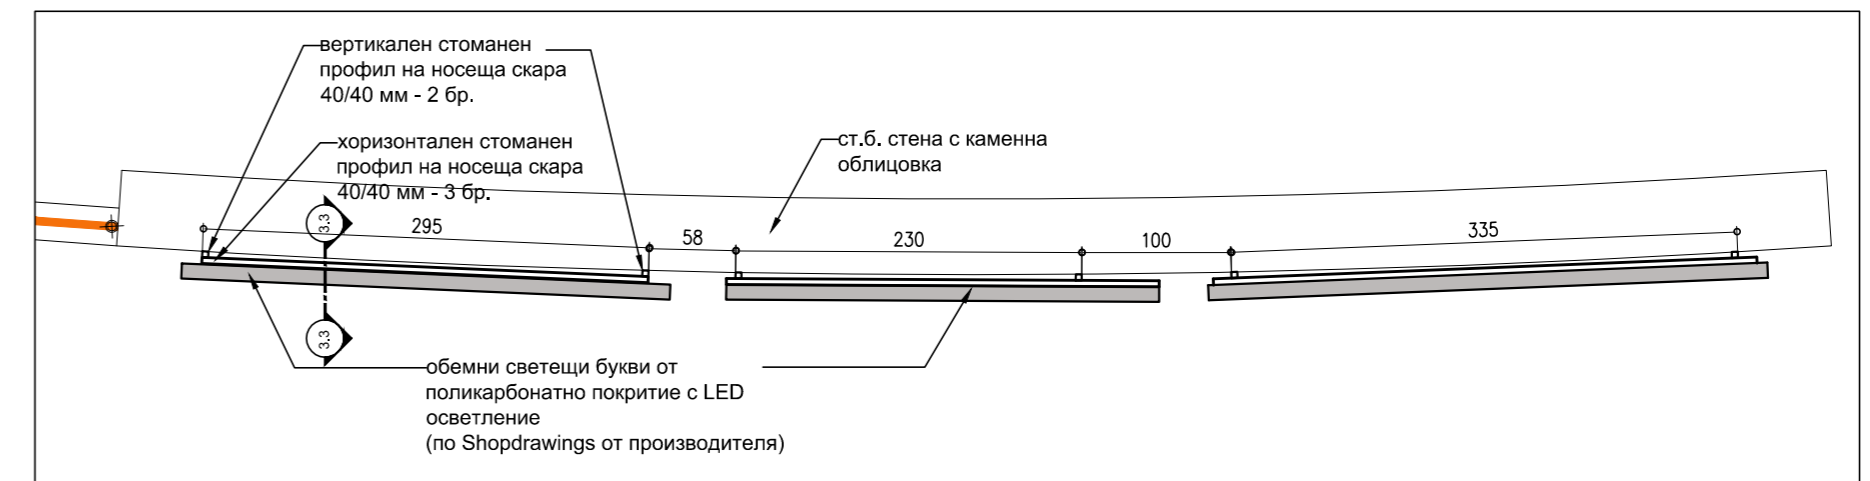


3.2 План
1 : 50

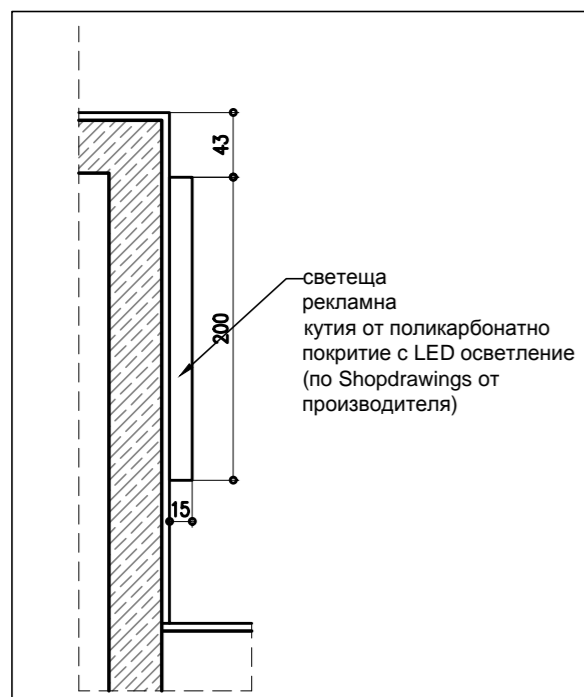

1.3 Изглед отстрани
1 : 50

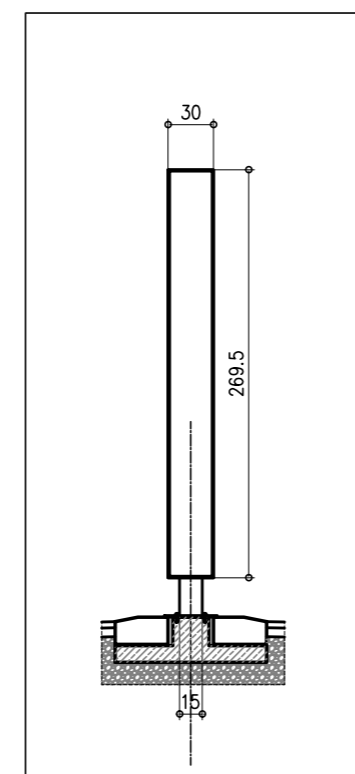

2.3 Изглед отстрани
1 : 50

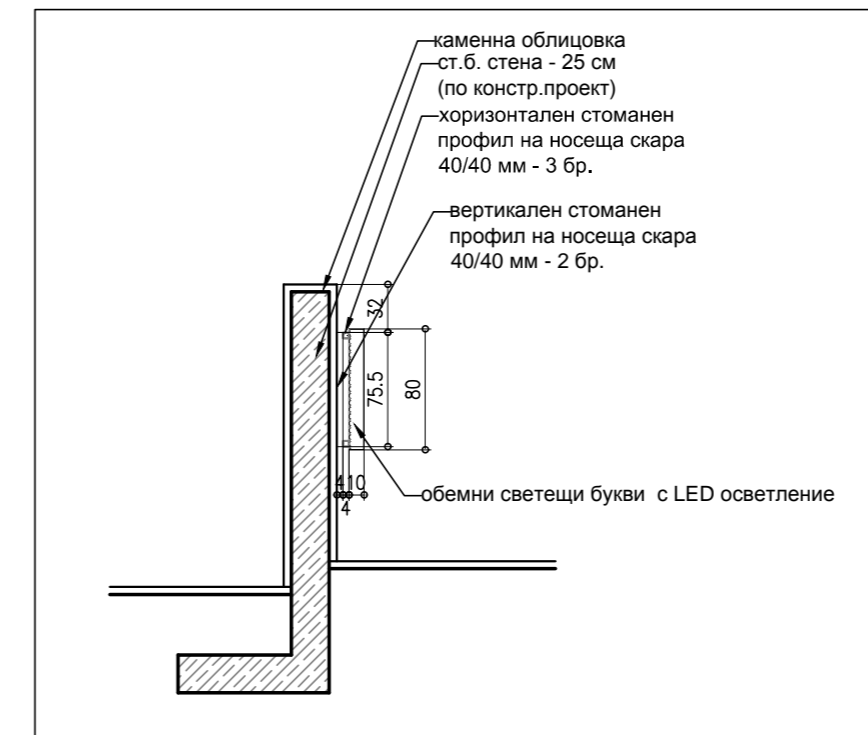

3.3 Разрез
1 : 50

№ И ДАТА	ОПИСАНИЕ
РЕВИЗИИ	

ОБЕКТ	ВЪЗЛОЖИТЕЛ	ПРОЕКТАНТСКА ФИРМА	ИНФОРМАЦИЯ ЗА ЧЕРТЕЖА
Жилищен комплекс с еднофамилни жилищни сгради, сграда за охрана и навес за съхранение на отпадъци – преработка по чл.154 ал. 2 от ЗУТ към РС № 428 / 2008 год, находящ се в УПИ X 826, 874, 884, 905, 934, 943, 944, 1135, 1136, квартал 7, местност „Малинова долина“, / ПИ с идентификатор 68134.2045.2730 по ККРР на Район „Витоша“/ "Residential Complex with Separate Houses, Security Building and Trash Storage Canopy – Redesign, acc. to art. 154, paragraph 2 from ZUT to Building Permit No 428 / 2008"	СОФИЯ ПАРК ВИЛАС АД SOFIA PARK VILLAS AD	planning ARHITECTURAL STUDIO Team Leader: arch. LIANA ILEVA 1407 Sofia, Bulgaria Residential Complex "Kuzhan Park", Block 43, Entr. "G", Office 1 tel: +3592 360 3911; fax: +3592 862 8622 mobile: +359888 637961 e_mail:planning.bg	РЕКЛАМНИ ЗНАЦИ / SIGNAGE ДАТА НА ИЗДАВАНЕ: 14.01.2015 ПРОЕКТАНТ: АРХИТЕКТУРА / ARCHITECTURE ПРОЕКТАНТСКА ФИРМА: ПП/ТД МАЩАБ: 1:50 РЕВИЗИИ ИМЕ НА ВАРИАТА: B40A0-A_-DT(signboard).dwg НОМЕР НА ЧЕРТЕЖА: 5001